


平面詳細図(2DK) S=1/50

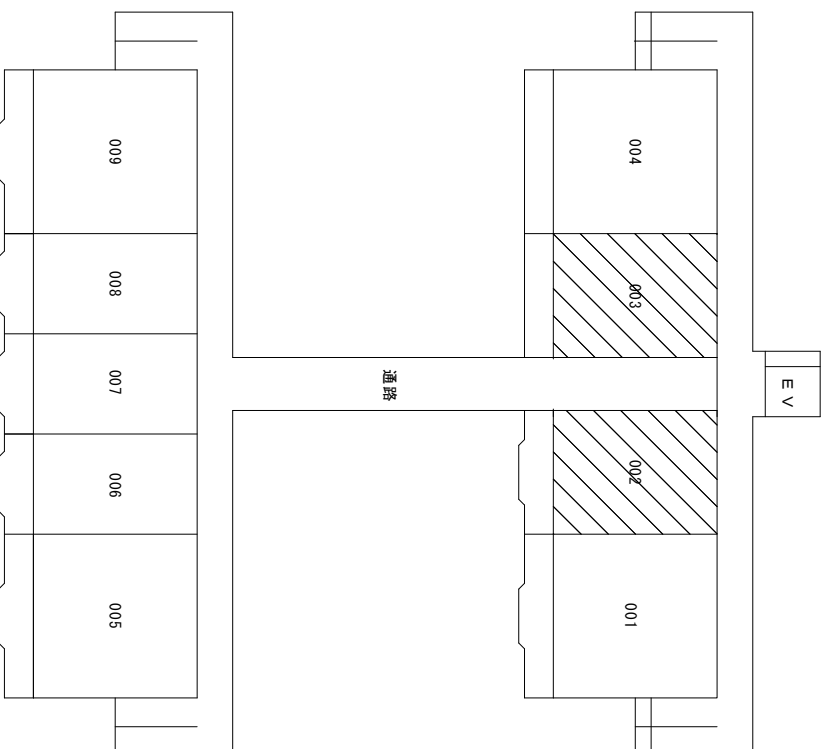

平面詳細図(2DK) S=1/50

救市土木建築部建築課建築係				工事名	図面番号
				熊田ノ原口地区D棟、新築戸建新築工事	
救市工向510	承認	合議	設計	図名	縮尺
				平面図(住宅)	1/50
					A - 28