



平面図

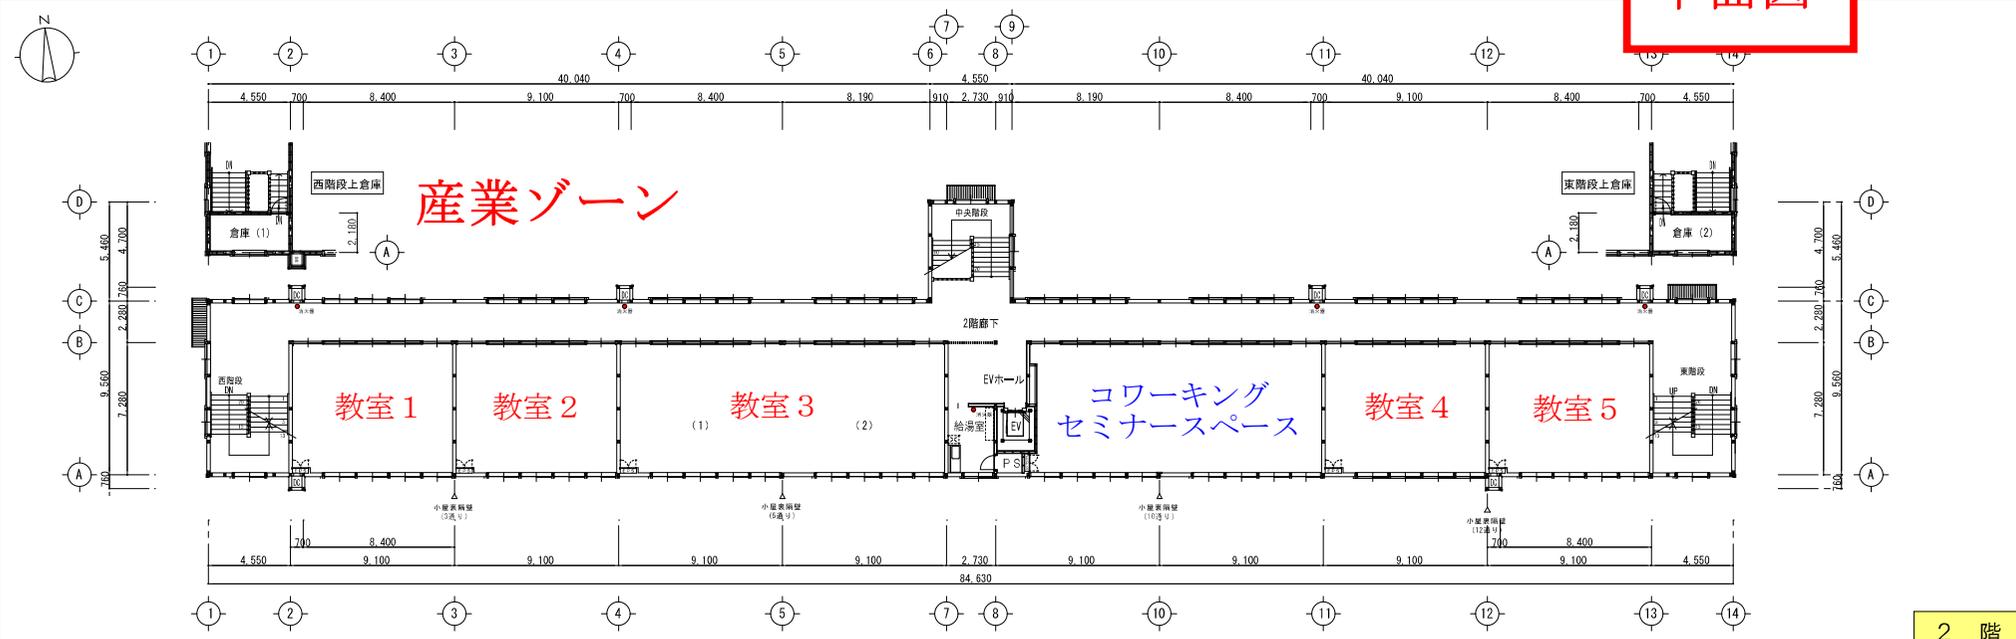

2 階

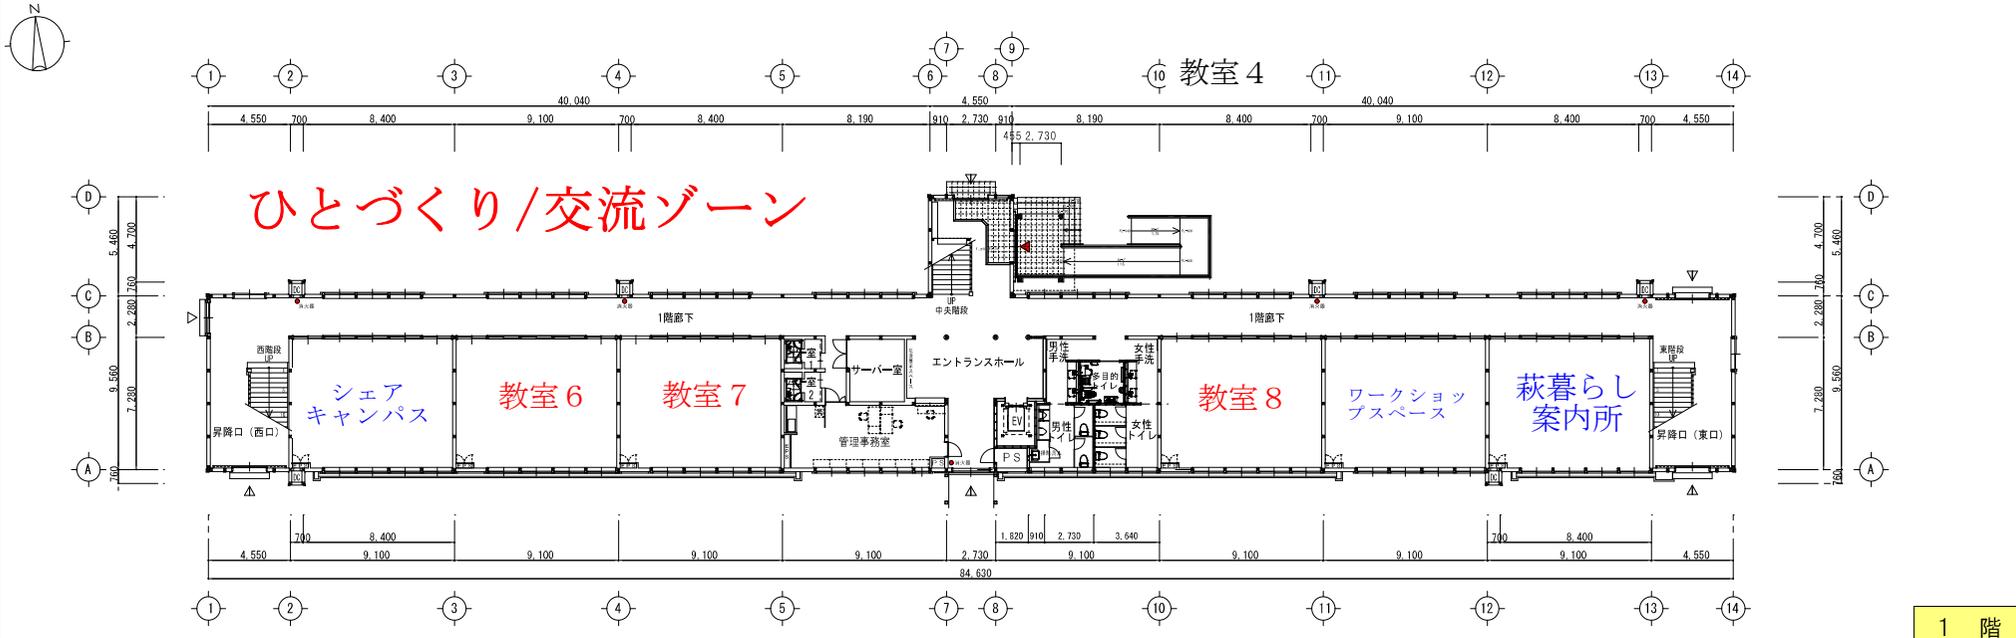

1 階

秋市産業戦略部産業戦略室			工事名	旧明倫小学校保存整備工事(四号館)	年度	R2・3	図面番号	
設計者	承認	合議	設計	図名	縮尺	設計日	A-14	
				1・2階平面図 (四号館)	1/200	R2_04		
			印		A3:70%縮小			