



便所棟

販売所棟

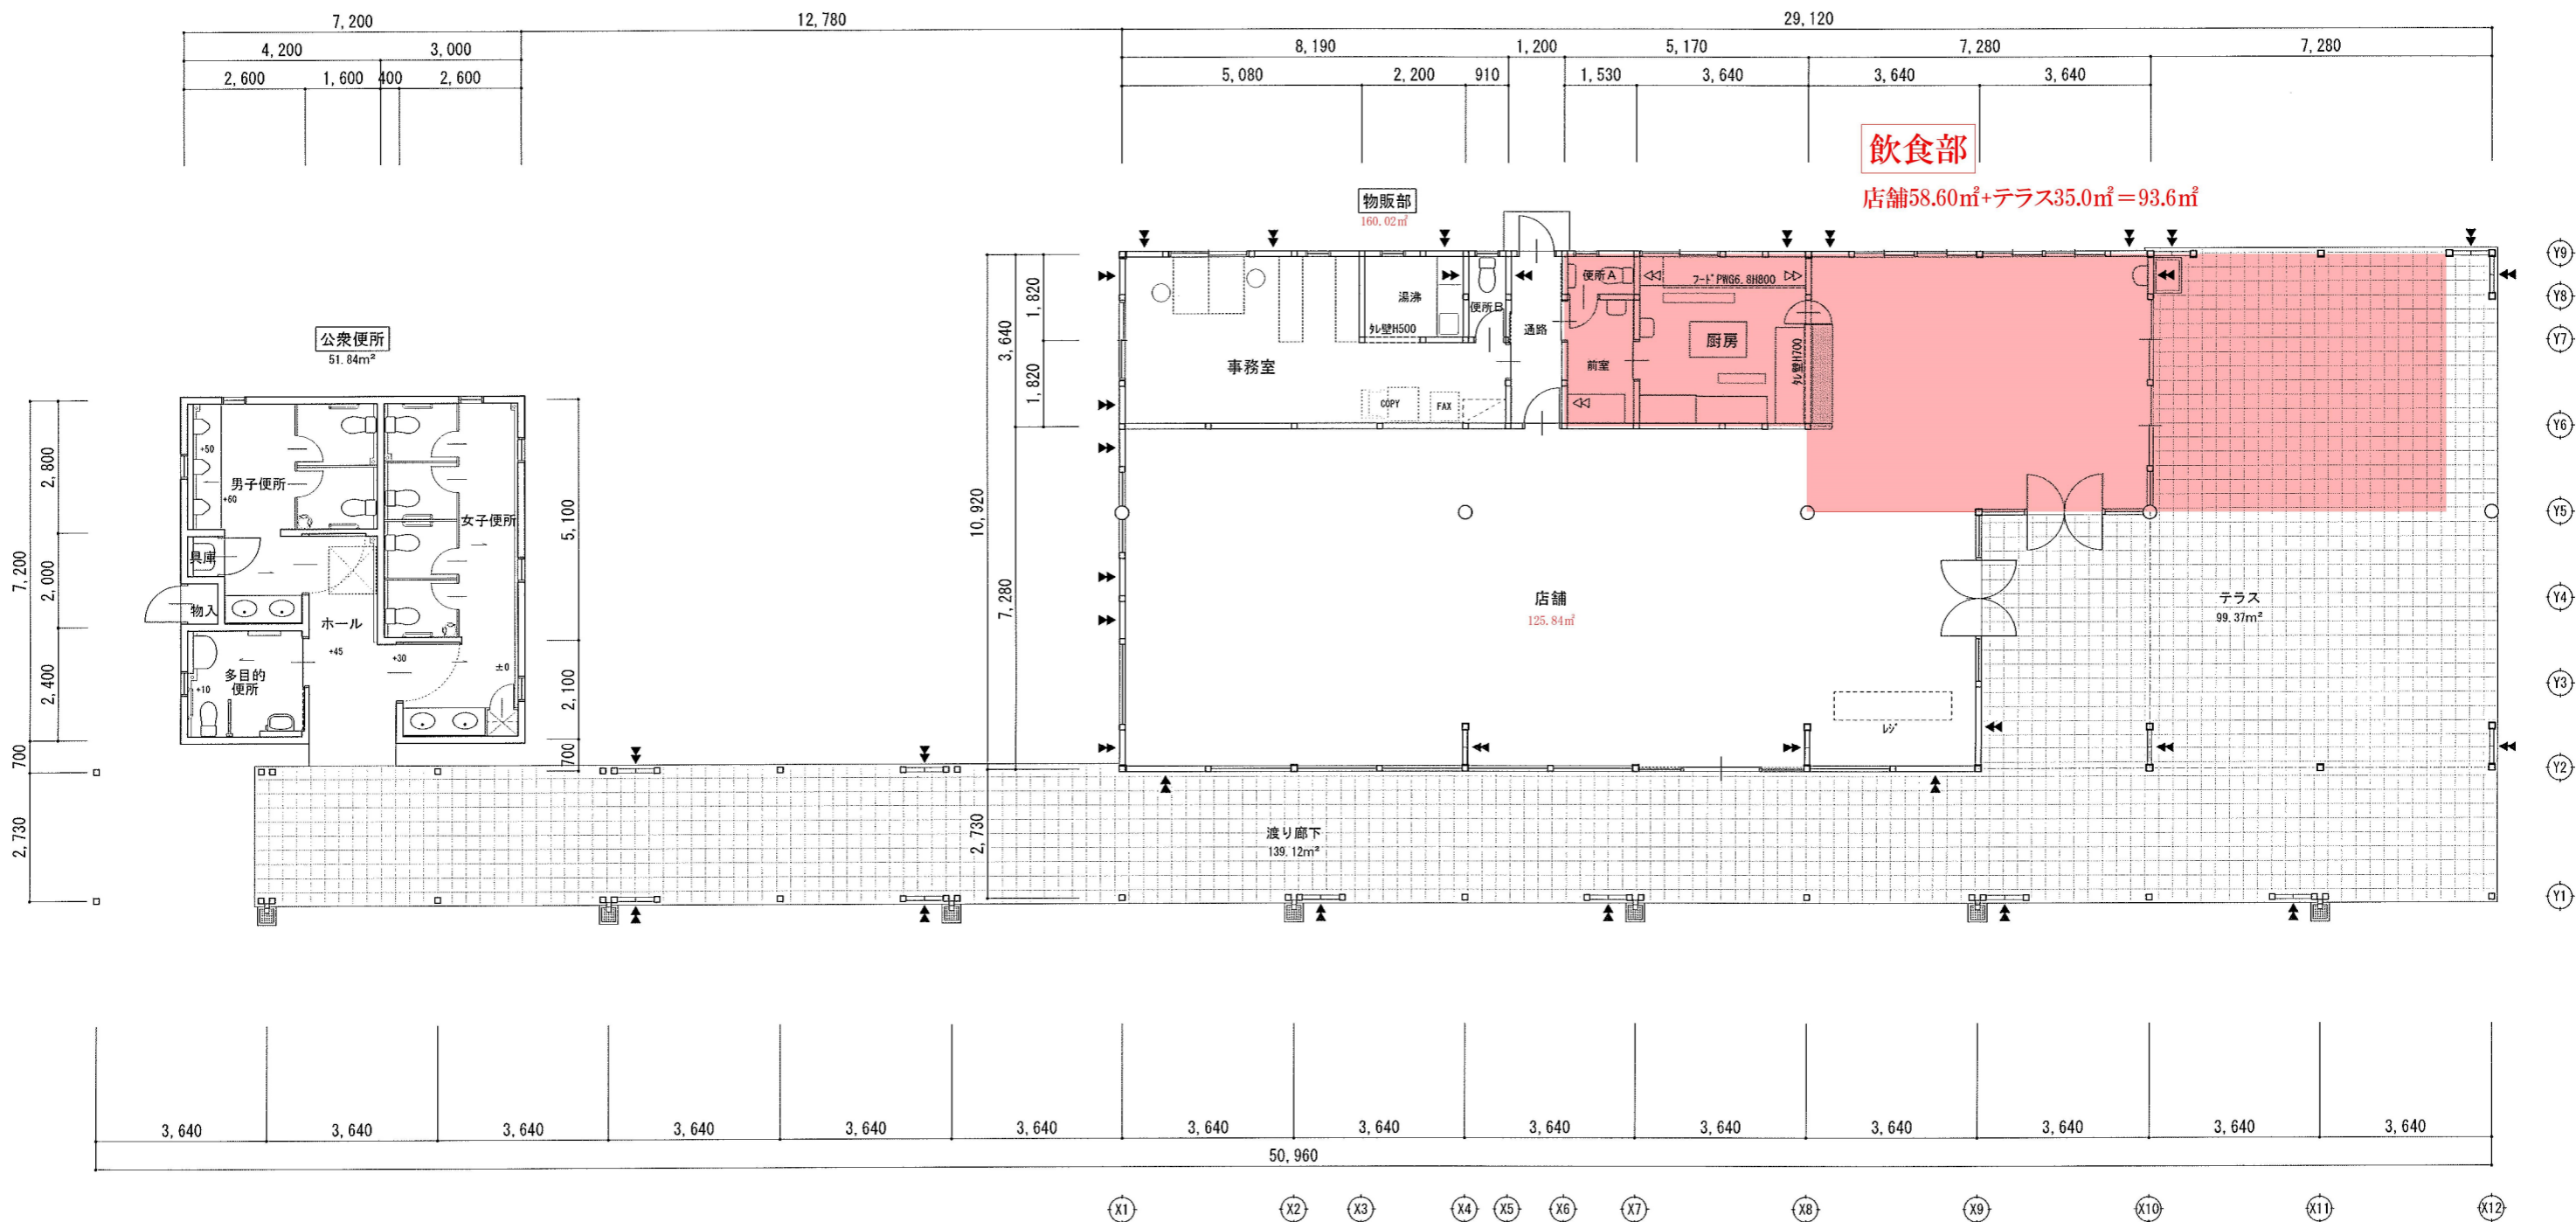

平面図 SCALE 1:100

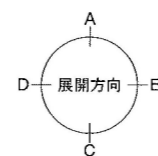

旭村農産物加工販売所(仮称)つつじ新築工事

518

平面図

A-11

SCALE 1:100

2003\_10\_27 株式会社 AKI 建築設計事務所 1級第162753号 久保紳哉