


3DK	2DK	2DK	2DK	3DK
3DK	2DK	2DK	2DK	3DK
3DK	2DK	2DK	2DK	3DK

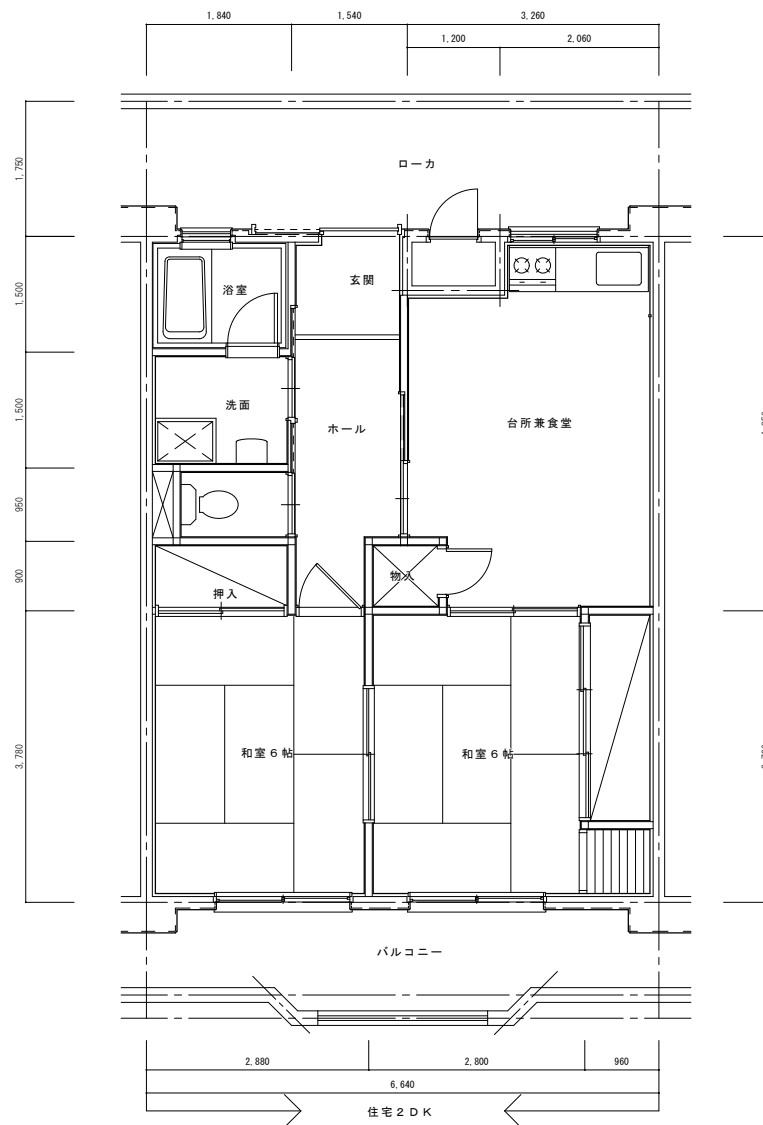

平面詳細図 S・1:50

				萩市建設部建築課建築係			工事名 萩市営住宅離式町第2団地B棟新築工事		整理番号	図面番号	
				萩市江向510	承認	合議	設計	図名 平面詳細図	縮尺		設計日
設計者											