




今古萩 B				萩市大字今古萩48-1	(今古萩)	公営	5-1		
建築年度	構造	階数	管理戸数				住居タイプ	住宅専用面積	戸数
H. 5	RC	4	25				2K	45.55㎡	1

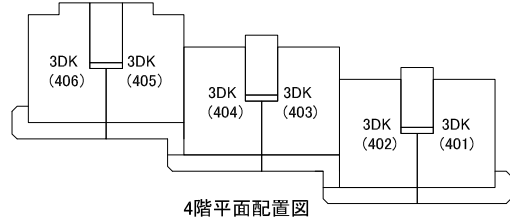


4階平面配置図

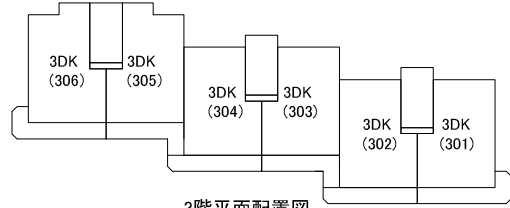

3階平面配置図

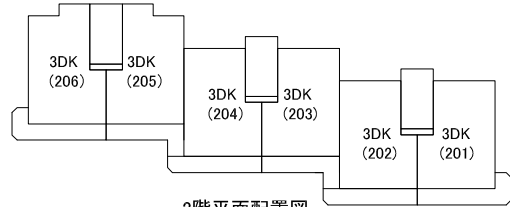


2階平面配置図

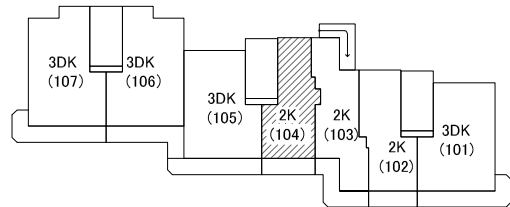

1階平面配置図

3DK (406)	3DK (405)	3DK (404)	3DK (403)	3DK (402)	3DK (401)
3DK (306)	3DK (305)	3DK (304)	3DK (303)	3DK (302)	3DK (301)
3DK (206)	3DK (205)	3DK (204)	3DK (203)	3DK (202)	3DK (201)
3DK (107)	3DK (106)	3DK (105)	2K (104)	2K (103)	2K (102)
3DK (107)	3DK (106)	3DK (105)	2K (104)	2K (103)	2K (102)


立面配置図

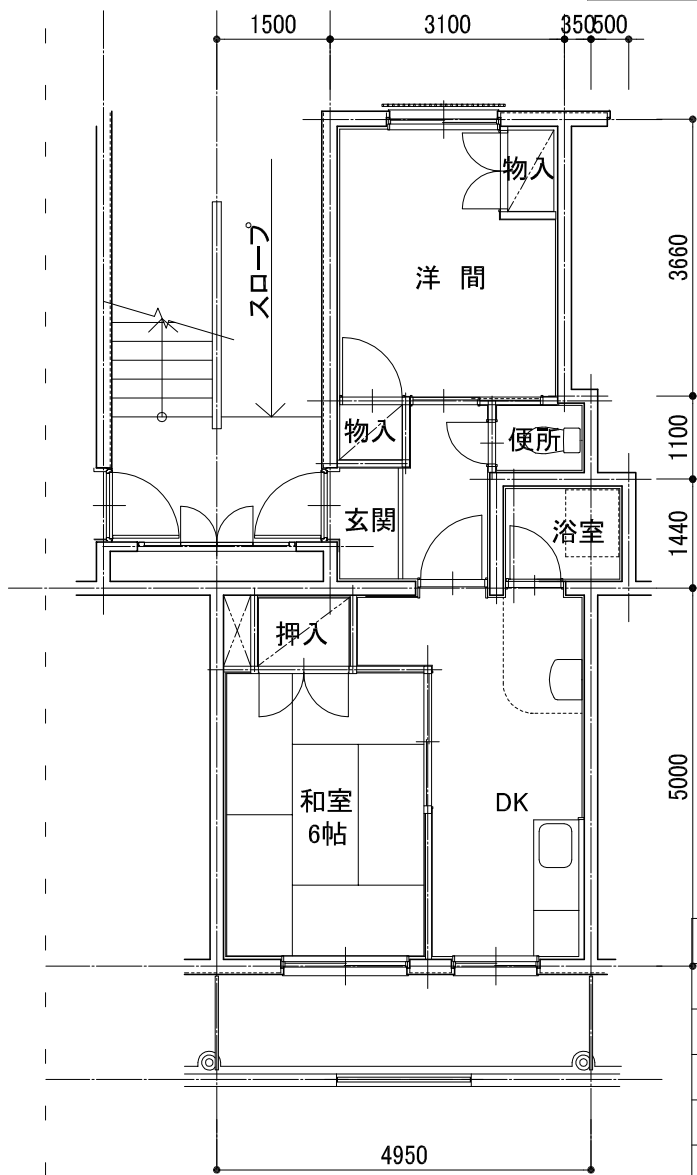


平面図 S=1:100

面積算定式	
5.00 × 4.95	24.75
1.44 × 3.45	4.96
1.44 × 0.50	0.72
1.10 × 0.35	0.38
4.76 × 3.10	14.75
計	45.56


今古萩 B				萩市大字今古萩48-1	(今古萩)	公営	5-2		
建築年度	構造	階数	管理戸数				住居タイプ	住宅専用面積	戸数
H. 5	RC	4	25				2K	50.12㎡	1

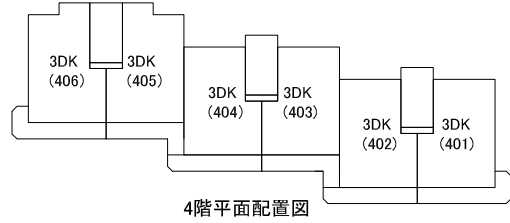


4階平面配置図

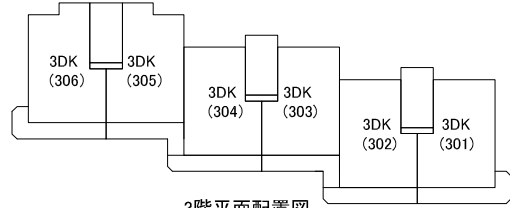

3階平面配置図

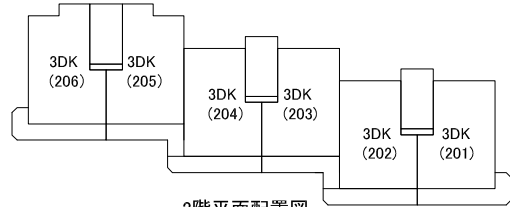


2階平面配置図

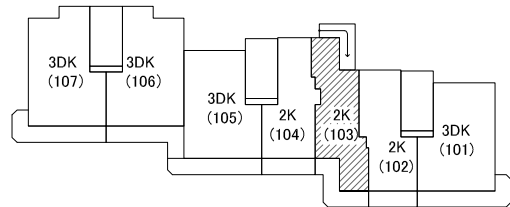

1階平面配置図

3DK (406)	3DK (405)	3DK (404)	3DK (403)	3DK (402)	3DK (401)
3DK (306)	3DK (305)	3DK (304)	3DK (303)	3DK (302)	3DK (301)
3DK (206)	3DK (205)	3DK (204)	3DK (203)	3DK (202)	3DK (201)
3DK (107)	3DK (106)	3DK (105)	2K (104)	2K (103)	2K (102)


立面配置図

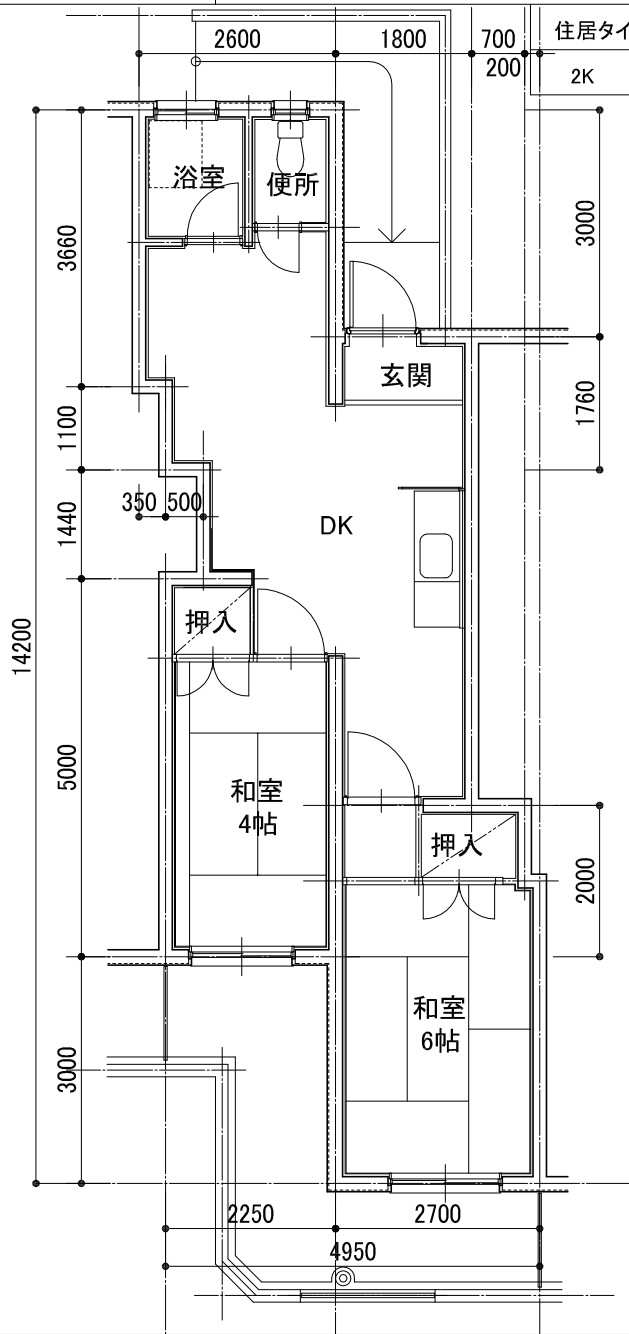


平面図 S=1:100

面積算定式	
3.00 × 2.70	8.10
1.00 × 0.20	0.20
2.00 × 0.70	1.40
4.05 × 5.00	20.25
3.55 × 1.44	5.11
4.05 × 1.76	7.12
3.00 × 2.25	6.75
3.66 × 0.35	1.28
計	50.21


今古萩 B				萩市大字今古萩48-1	(今古萩)	公営	5-3		
建築年度	構造	階数	管理戸数				住居タイプ	住宅専用面積	戸数
H. 5	RC	4	25				2K	46.88㎡	1

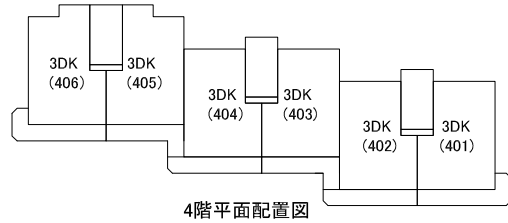


4階平面配置図

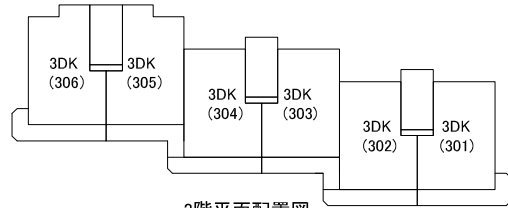

3階平面配置図

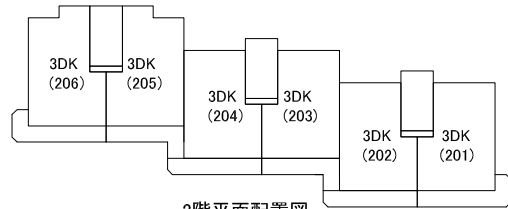


2階平面配置図

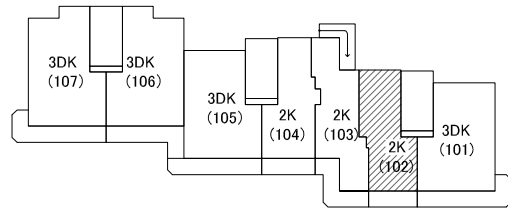

1階平面配置図

3DK (406)	3DK (405)	3DK (404)	3DK (403)	3DK (402)	3DK (401)
3DK (306)	3DK (305)	3DK (304)	3DK (303)	3DK (302)	3DK (301)
3DK (206)	3DK (205)	3DK (204)	3DK (203)	3DK (202)	3DK (201)
3DK (107)	3DK (106)	3DK (105)	2K (104)	2K (103)	2K (102)
					3DK (101)


立面配置図

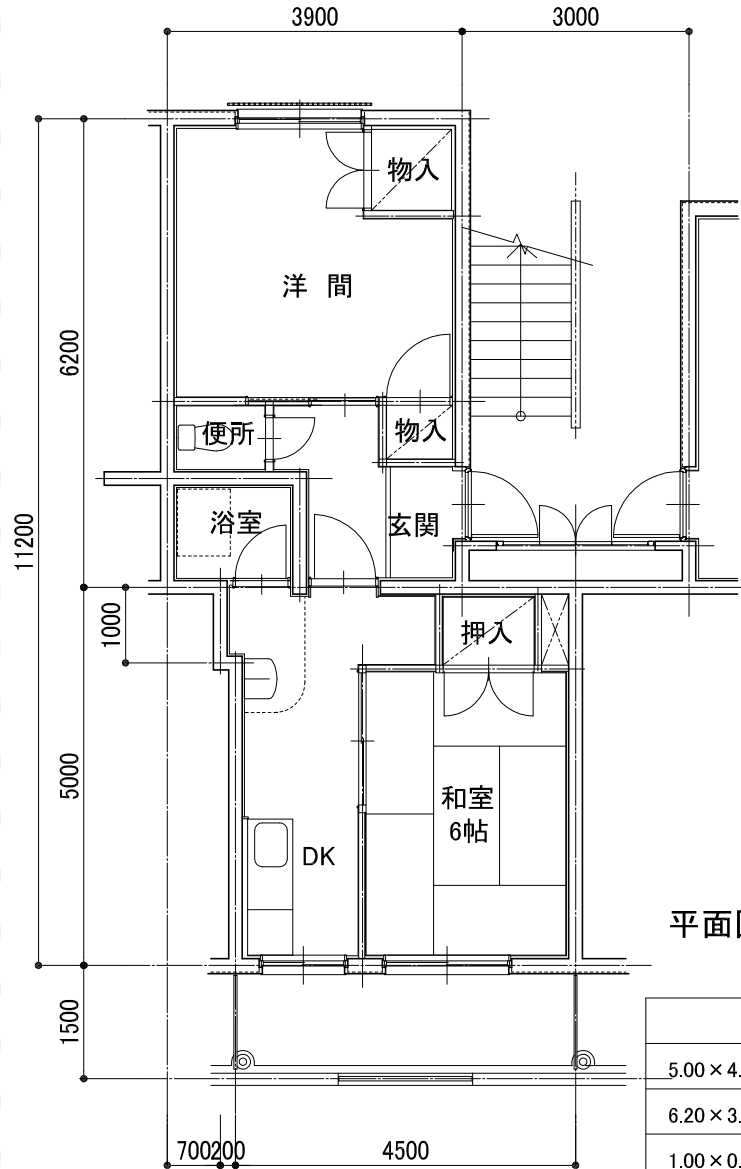


平面図 S=1:100

面積算定式	
5.00 × 4.50	22.50
6.20 × 3.90	24.18
1.00 × 0.20	0.20
計	46.88


今古萩 B				萩市大字今古萩48-1	(今古萩)	公営	5-4		
建築年度	構造	階数	管理戸数				住居タイプ	住宅専用面積	戸数
H. 5	RC	4	25				3DK	64.50㎡	14

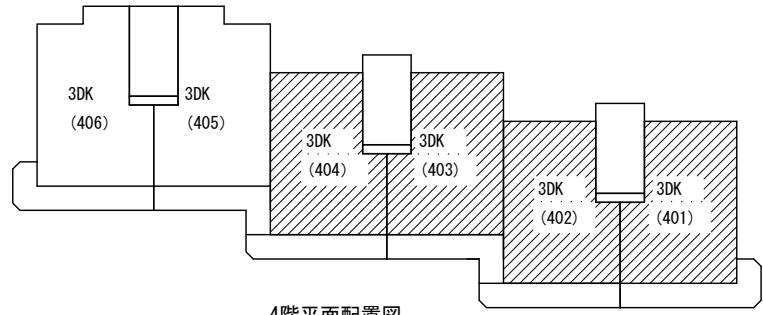


4階平面配置図

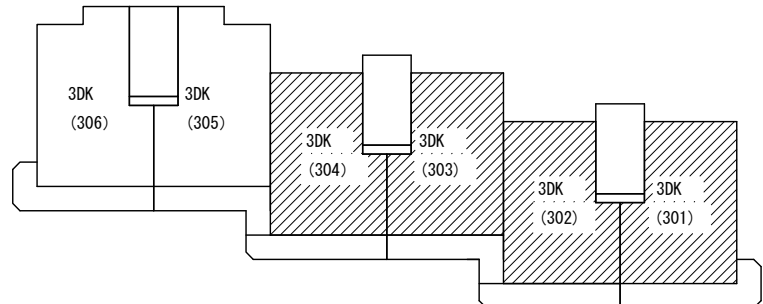

3階平面配置図

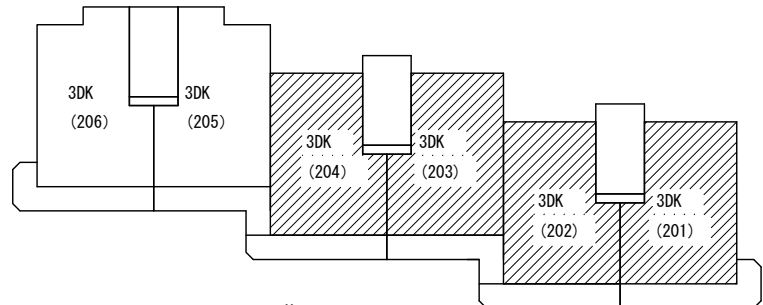


2階平面配置図

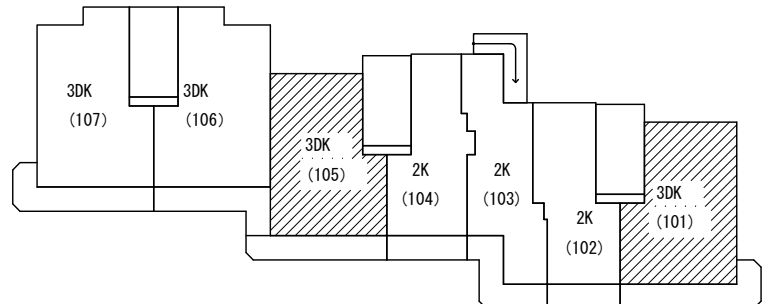

1階平面配置図

3DK (406)	3DK (405)	3DK (404)	3DK (403)	3DK (402)	3DK (401)
3DK (306)	3DK (305)	3DK (304)	3DK (303)	3DK (302)	3DK (301)
3DK (206)	3DK (205)	3DK (204)	3DK (203)	3DK (202)	3DK (201)
3DK (107)	3DK (106)	3DK (105)	2K (104)	2K (103)	2K (102)
					3DK (101)


立面配置図

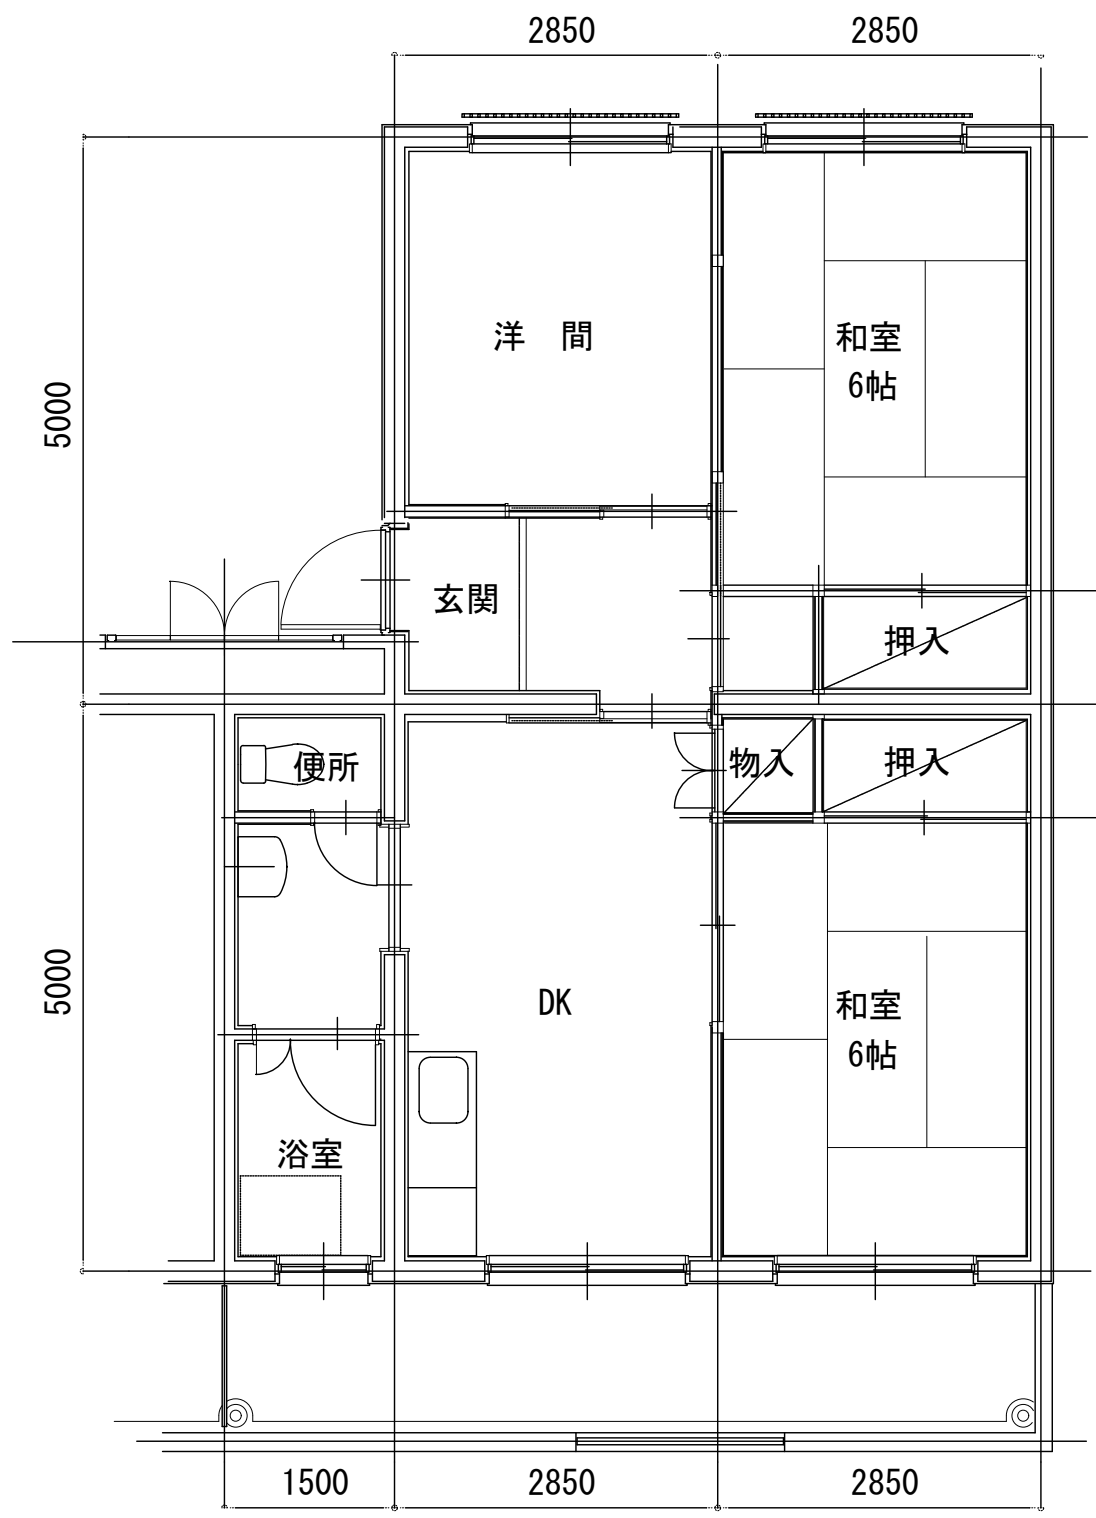


平面図 S=1 : 100

面積算定式	
10.00 × 5.70	57.00
5.00 × 1.50	7.50
計	64.50


今古萩 B				萩市大字今古萩48-1	(今古萩)	公営	5-5		
建築年度	構造	階数	管理戸数				住居タイプ	住宅専用面積	戸数
H. 5	RC	4	25				3DK	67.63㎡	8

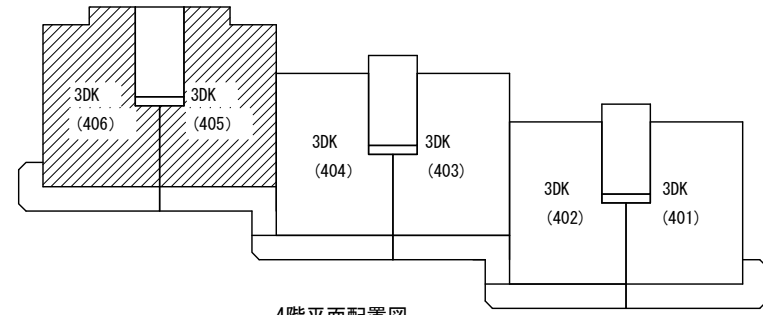


4階平面配置図

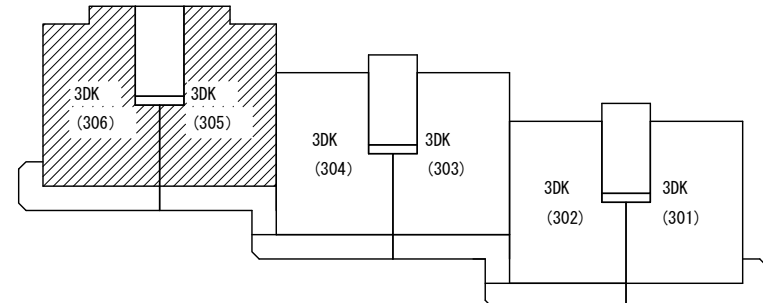

3階平面配置図

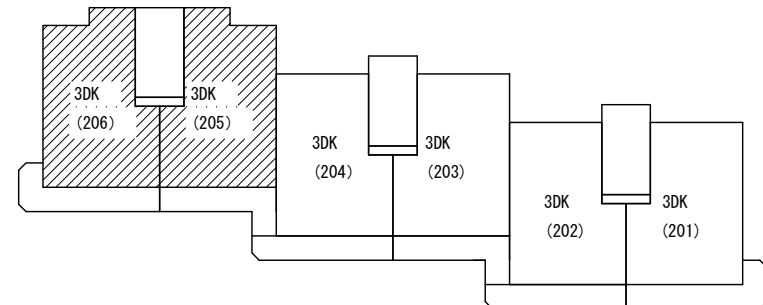


2階平面配置図

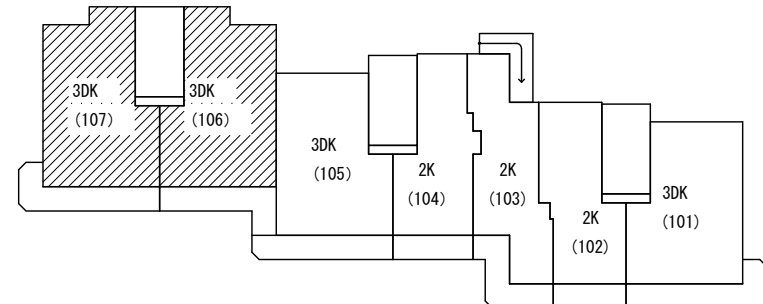

1階平面配置図

3DK (406)	3DK (405)	3DK (404)	3DK (403)	3DK (402)	3DK (401)
3DK (306)	3DK (305)	3DK (304)	3DK (303)	3DK (302)	3DK (301)
3DK (206)	3DK (205)	3DK (204)	3DK (203)	3DK (202)	3DK (201)
3DK (107)	3DK (106)	3DK (105)	2K (104)	2K (103)	2K (102)
					3DK (101)

立面配置図

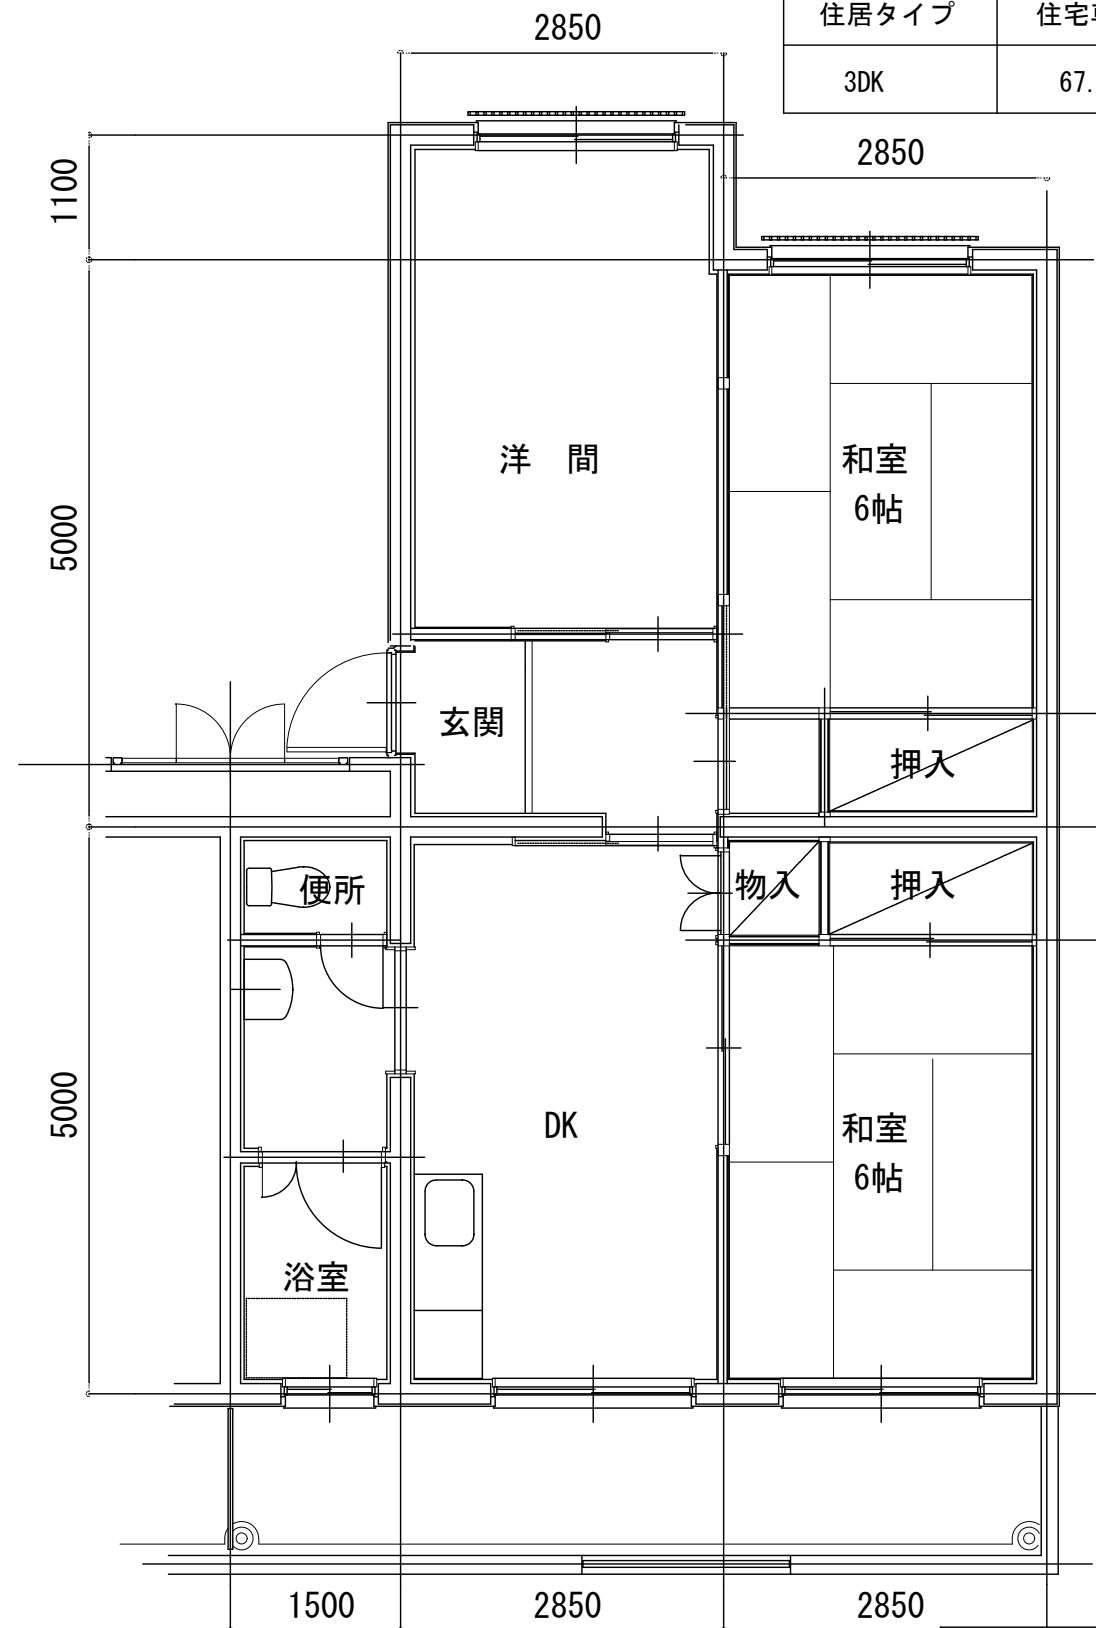

平面図 S=1 : 100

面積算定式	
10.00 × 5.70	57.00
5.00 × 1.50	7.50
2.85 × 1.10	3.13
計	67.63