


3DK	2DK	2DK	2DK	3DK
3DK	2DK	2DK	2DK	3DK
3DK	2DK	2DK	2DK	3DK

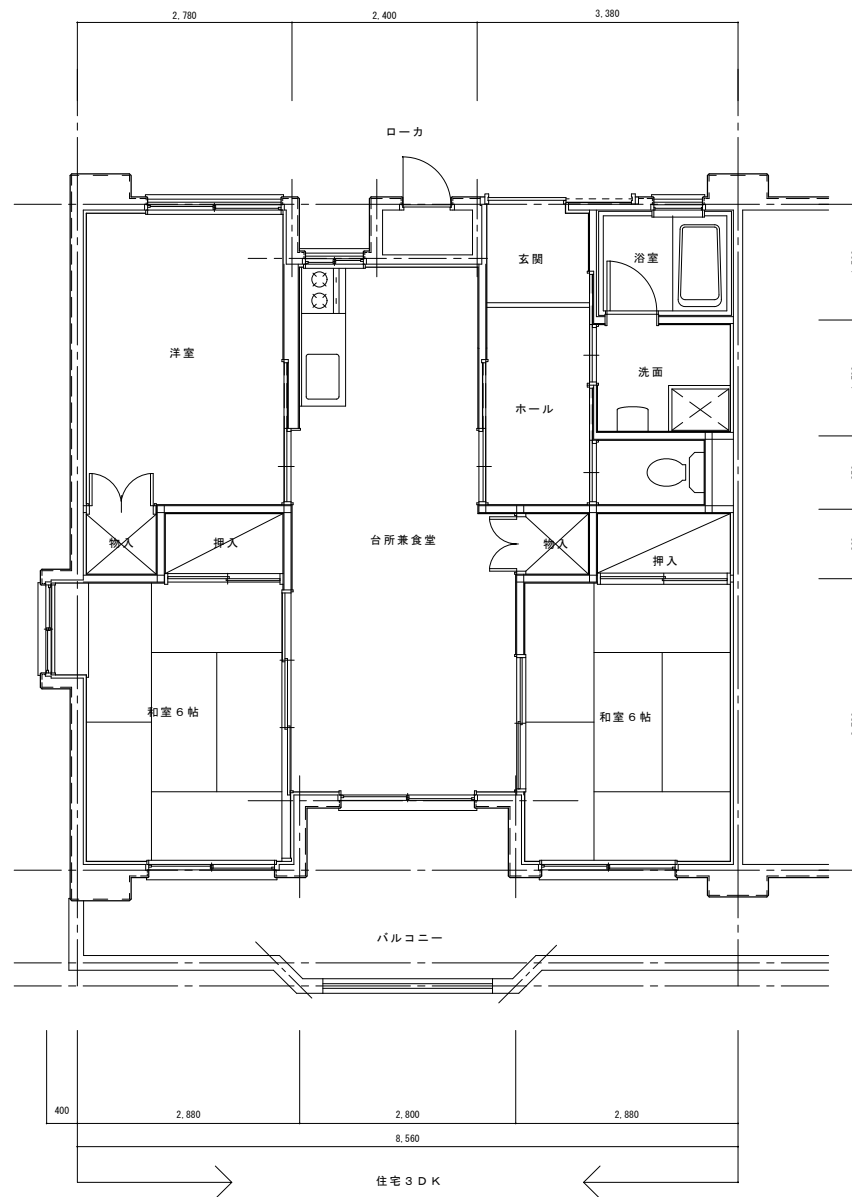

				萩市建設部建築課建築係			工事名 萩市営住宅雑式町第2団地B-C棟新築工事		整理番号	図面番号
				萩市江向510	承認	合議	設計	図名 平面詳細図(3DK)	縮尺 1:50	設計日
					設計者					