



配置図

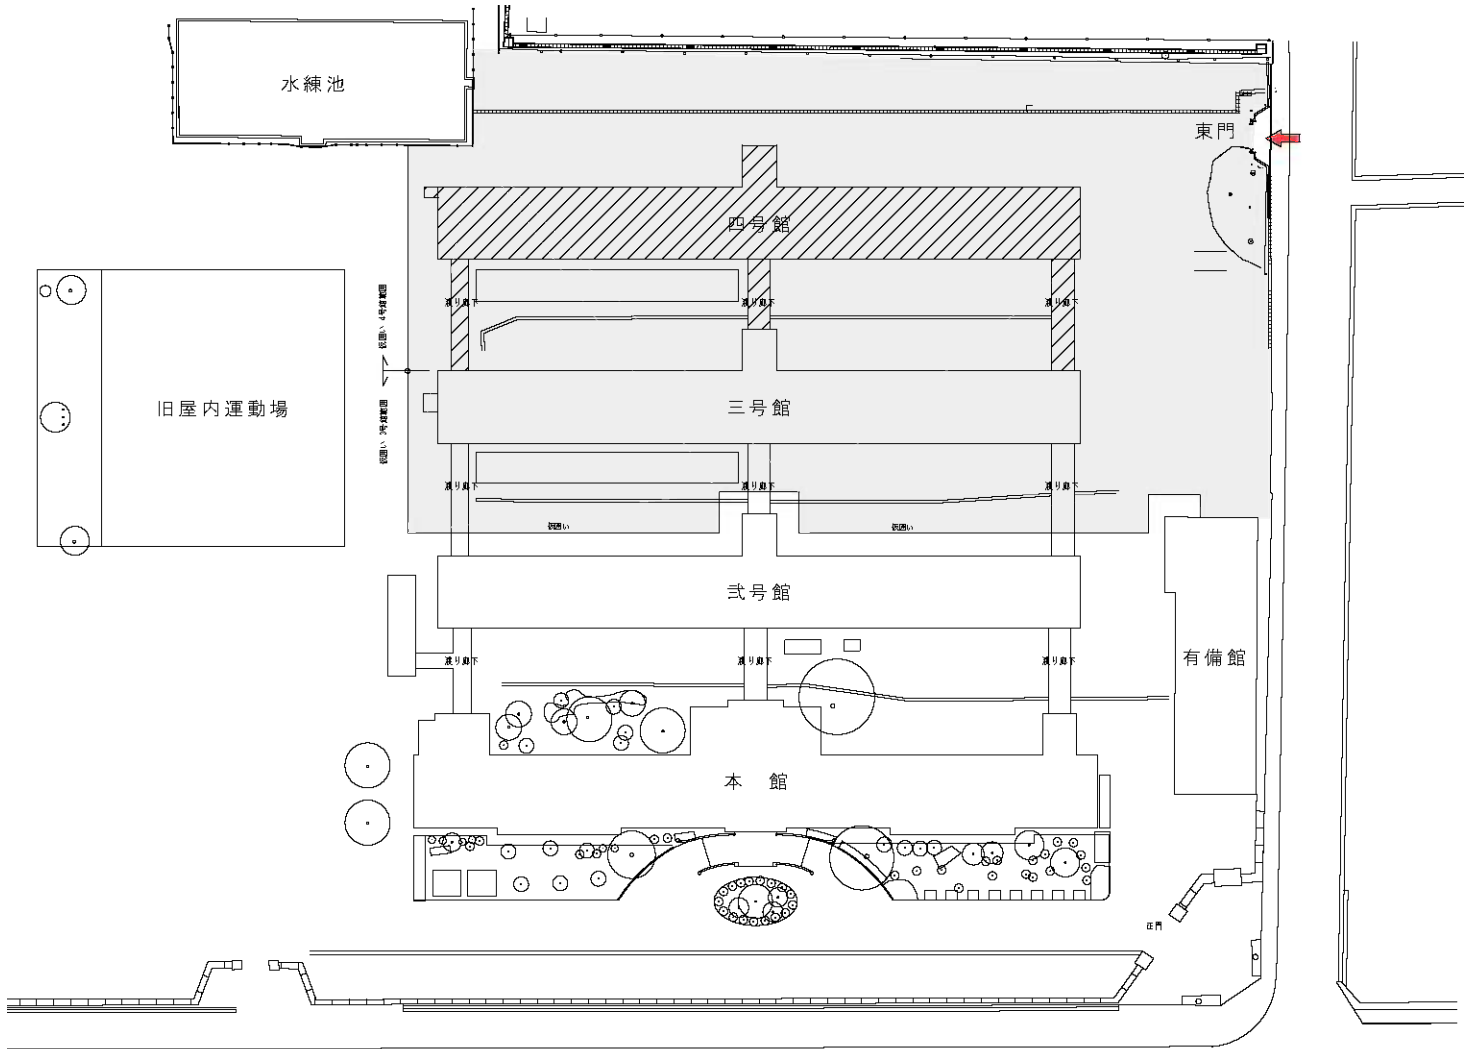


S=1:1000

4号棟平面図

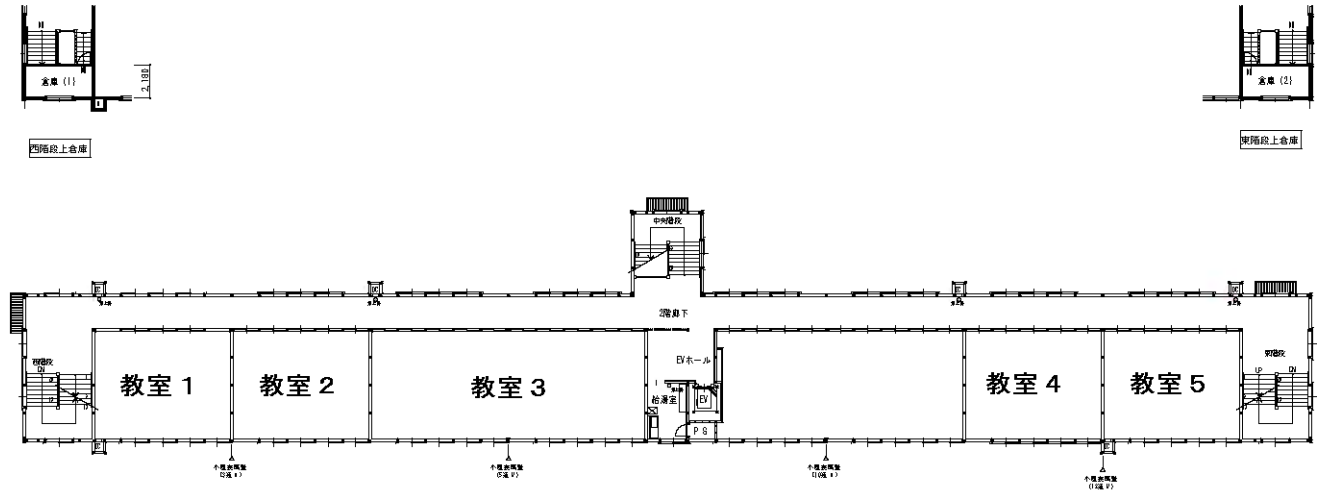


2階 平面図

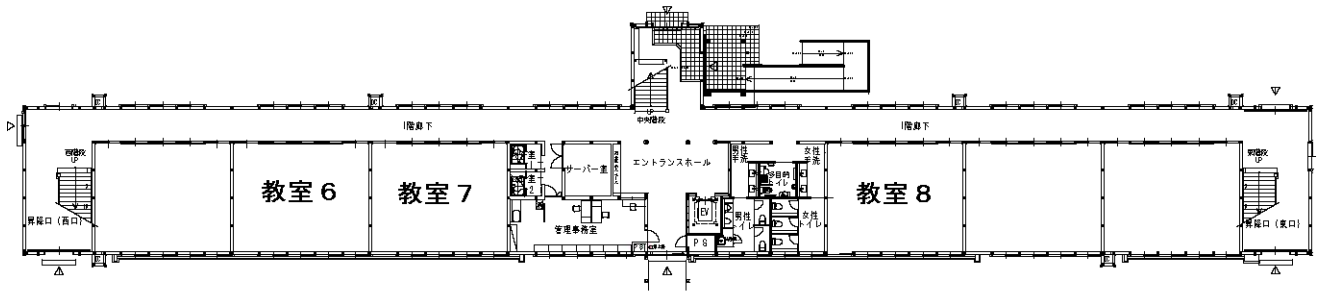


1階 平面図




北面

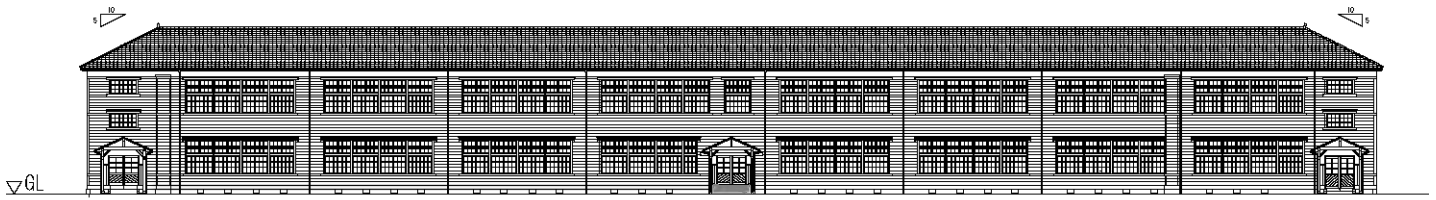

南面

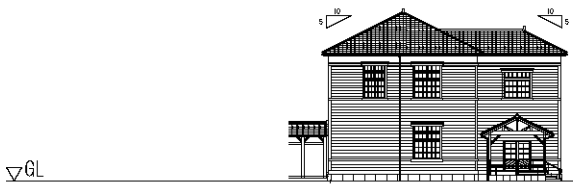

東面

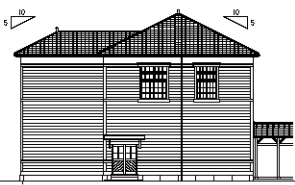

西面