




旧明倫小学校保存整備工事(弐号館)	
15'02.23	平面図
011	S・1:150
(有) 堀 設計事務所 一級建築士登録第154009号 三 村 夏 彦	

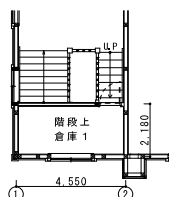

左階段上倉庫平面図
S・1:150

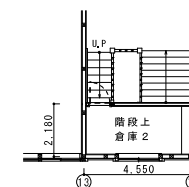


右階段上倉庫平面図
S・1:150

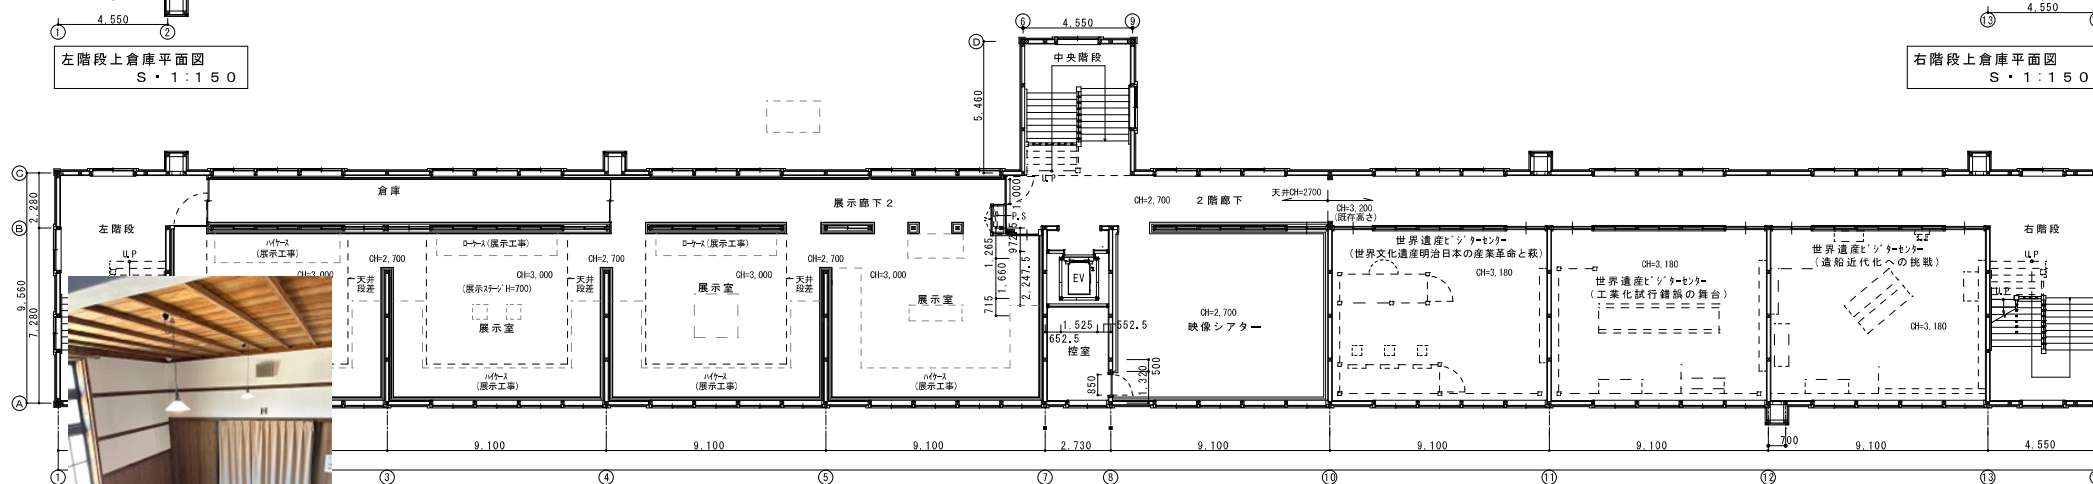

2号館-2階平面図 S・1:150



設置場所 W2m×H2.5m×D2.6m

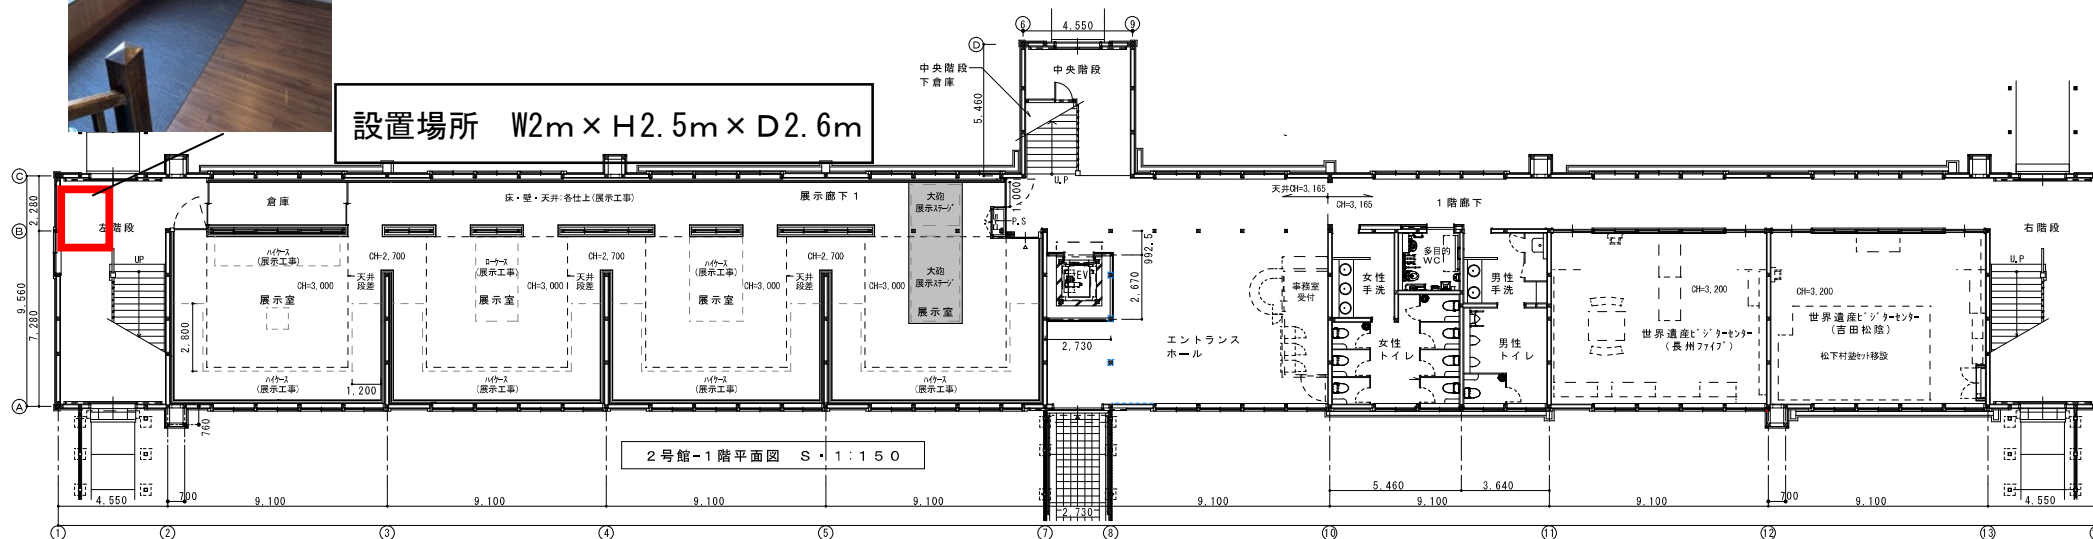

2号館-1階平面図 S・1:150