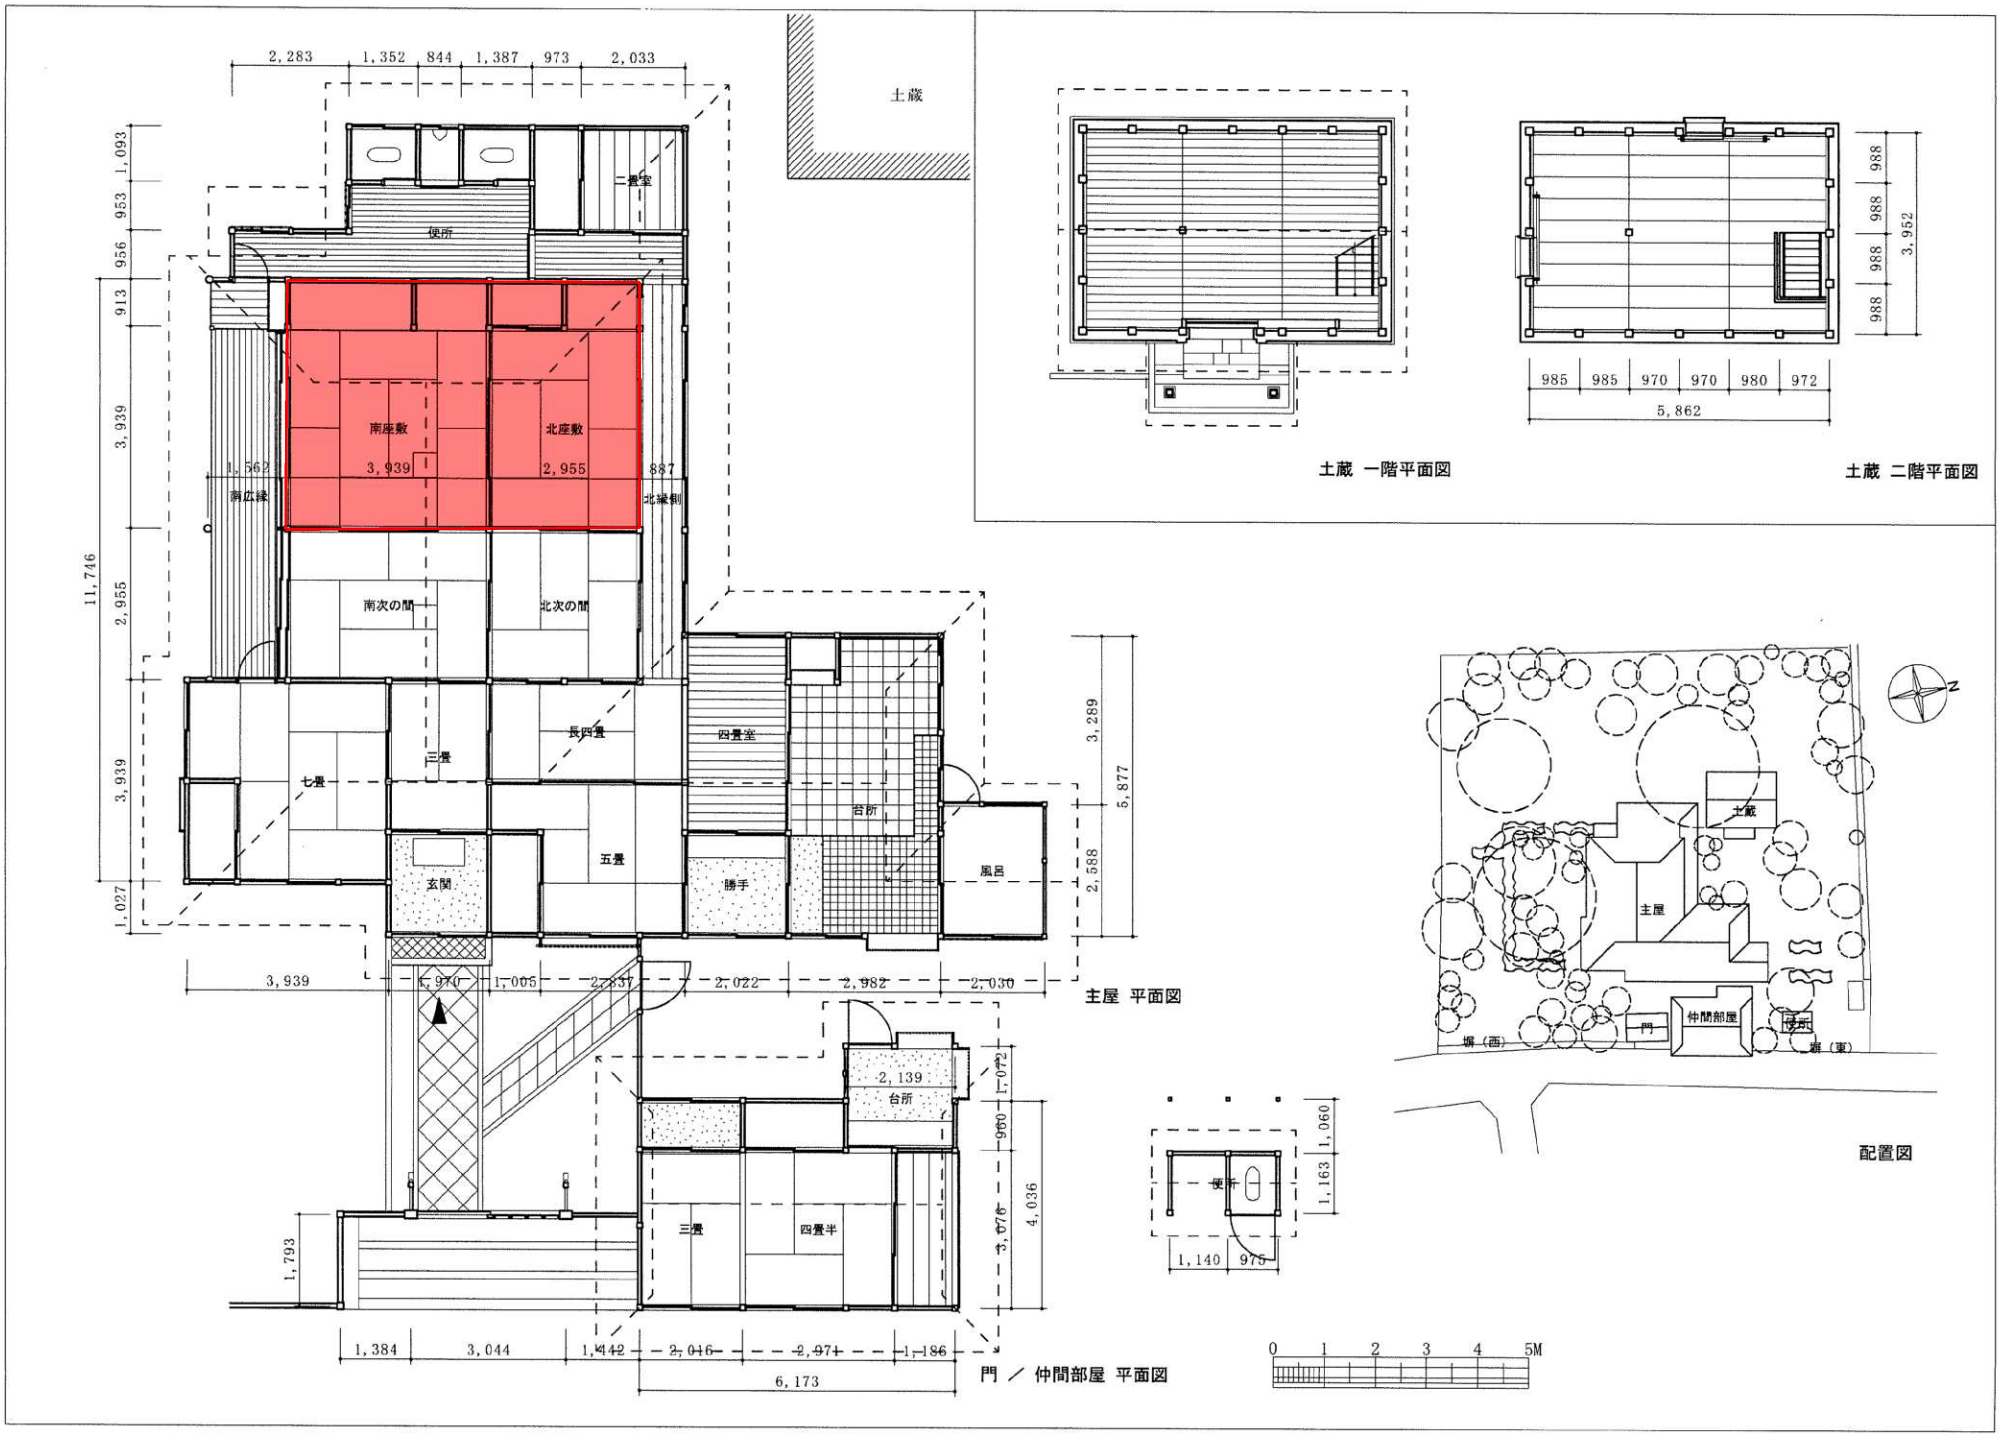
土蔵
二畳室
便所
南座敷
北座敷
南広縁
北縁側
南次の間
北次の間
長四畳
三畳
七畳
四畳室
台所
五畳
玄関
勝手
風呂
三畳
四畳半
台所
便所
土蔵 一階平面図
土蔵 二階平面図
主屋 平面図
門 ／ 仲間部屋 平面図
土蔵
主屋
仲間部屋
門
便所
塀（西）
塀（東）
配置図
0 1 2 3 4 5M